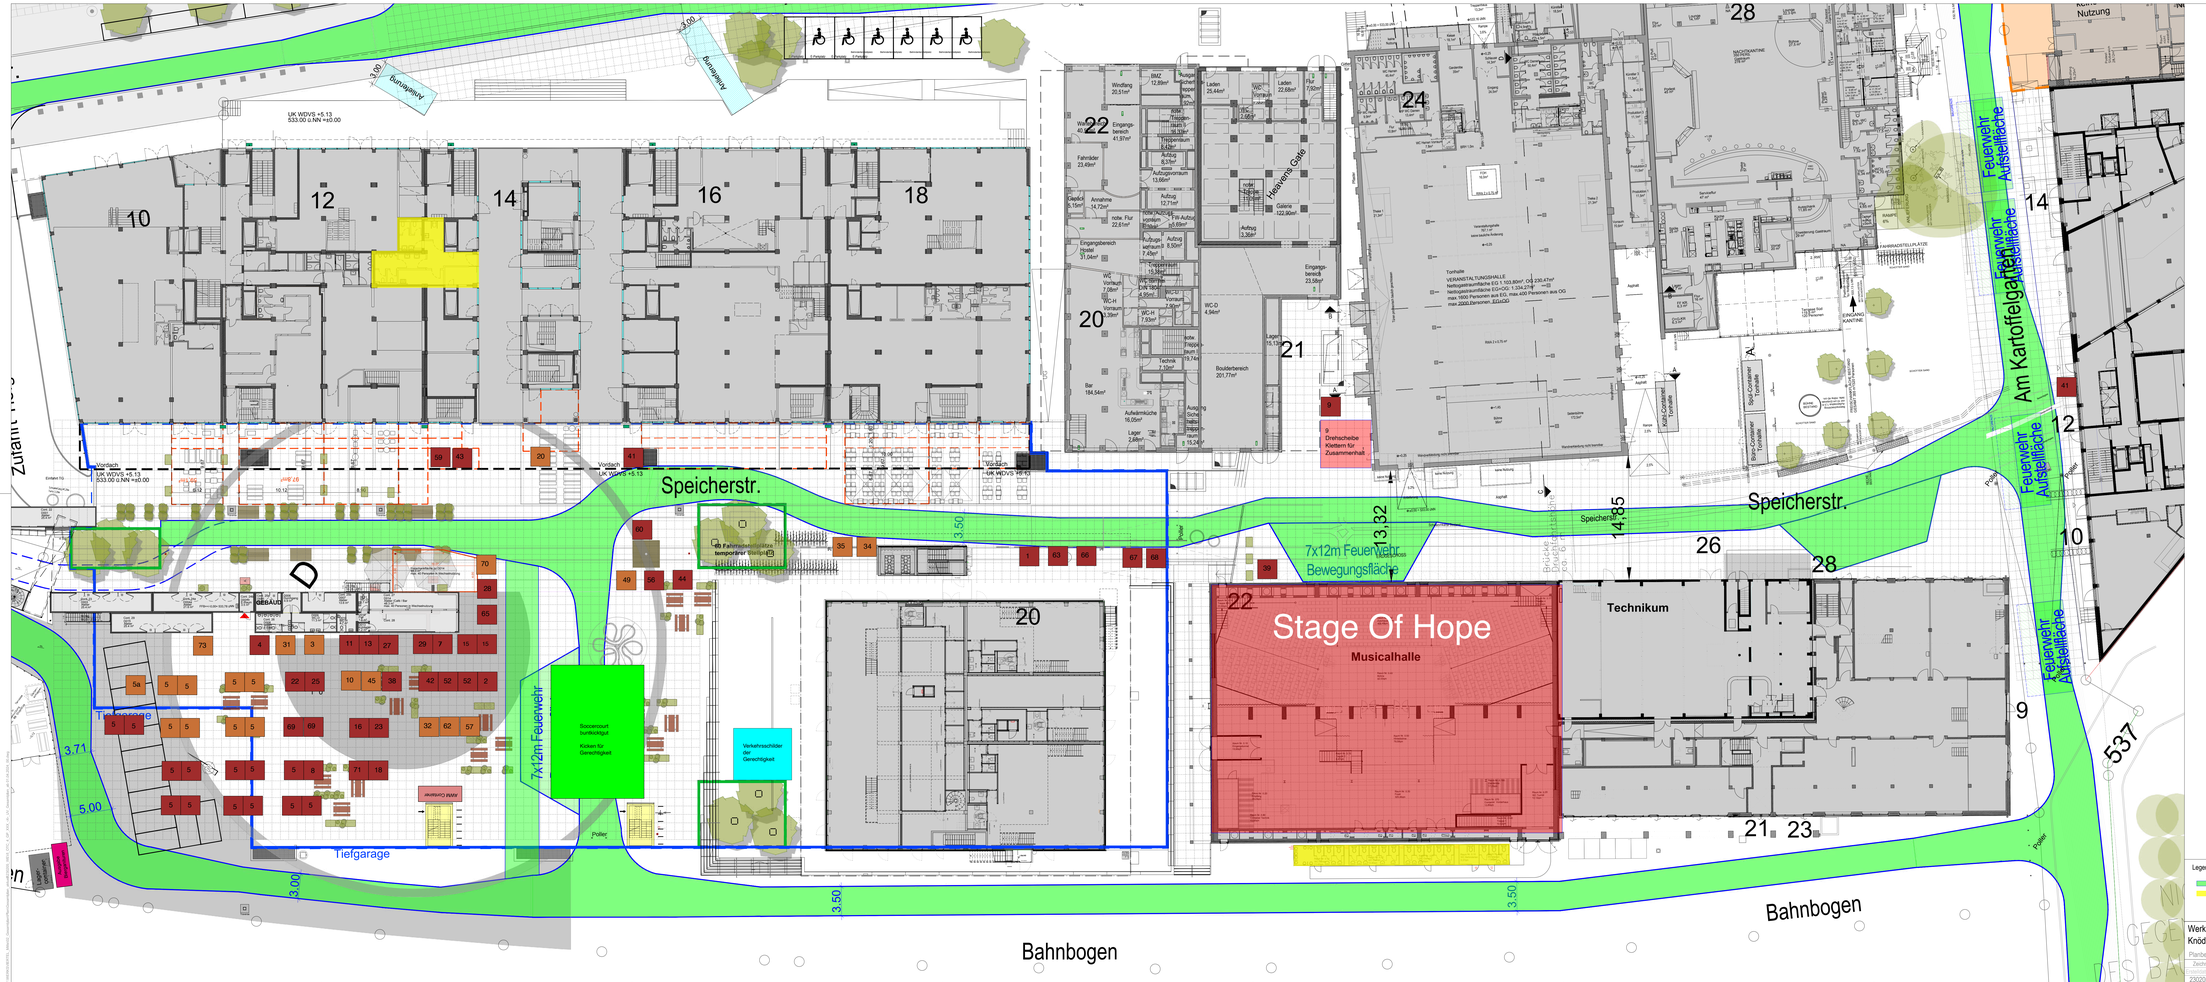
Speicherstr.
Bahnbogen
Stage Of Hope
Musicalhalle
Technikum
Tiefgarage
7x12m Feuerwehr Bewegungsfläche
Feuerwehr Aufstellfläche
Am Kartoffelgarten
Drehscheibe Klettern für Zusammenhalt
Soccercourt bunkiskigut
Kicken für Gerechtigkeit
Verkehrsschilder der Gerechtigkeit
Fahrradstellplätze temporär Werkfest
Fahrradstellplätze
Poller
Zufahrt
Ausfahrt
Bunkigallery
UK WDVS +5.13
533.00 ü.NN +s0.00
Vordach
UK WDVS +5.13
533.00 ü.NN +s0.00
Legende:
Feuerwehrzufahrt
öffentliches WC
OTEC
GmbH & Co. KG
Ateliestr. 1
81671 München
T +49 89 4132212
F +49 89 4132200
info@otec-kg.de
www.werksviertel.de
Anfragesteller & Planfertiger
Werksviertel Mitte - Stand 26.03.2024
Knödelplatz und Speicherstr. - 1m Raster
Planbezeichnung
Zeichner: SF
Format: 594x1505
Plannr.: 00-99
Maßstab: 1:200
Dateiname
Projekt
Ebene
Fa
Bereich
Bauteil
Status
230205
WEVI
OTC
4
GP
XXX
-X-
U V
WEVI
WERKSVIERTEL MITTE