



P:\WERKSVIERTEL_Mitte\02_Gesamtplan\Plan\Gesamtplan_aktuell\200212_WEVI_OTC_X-MV_Gesamtplan_bis 31.12.2022_00.dwg

Friedenstr.

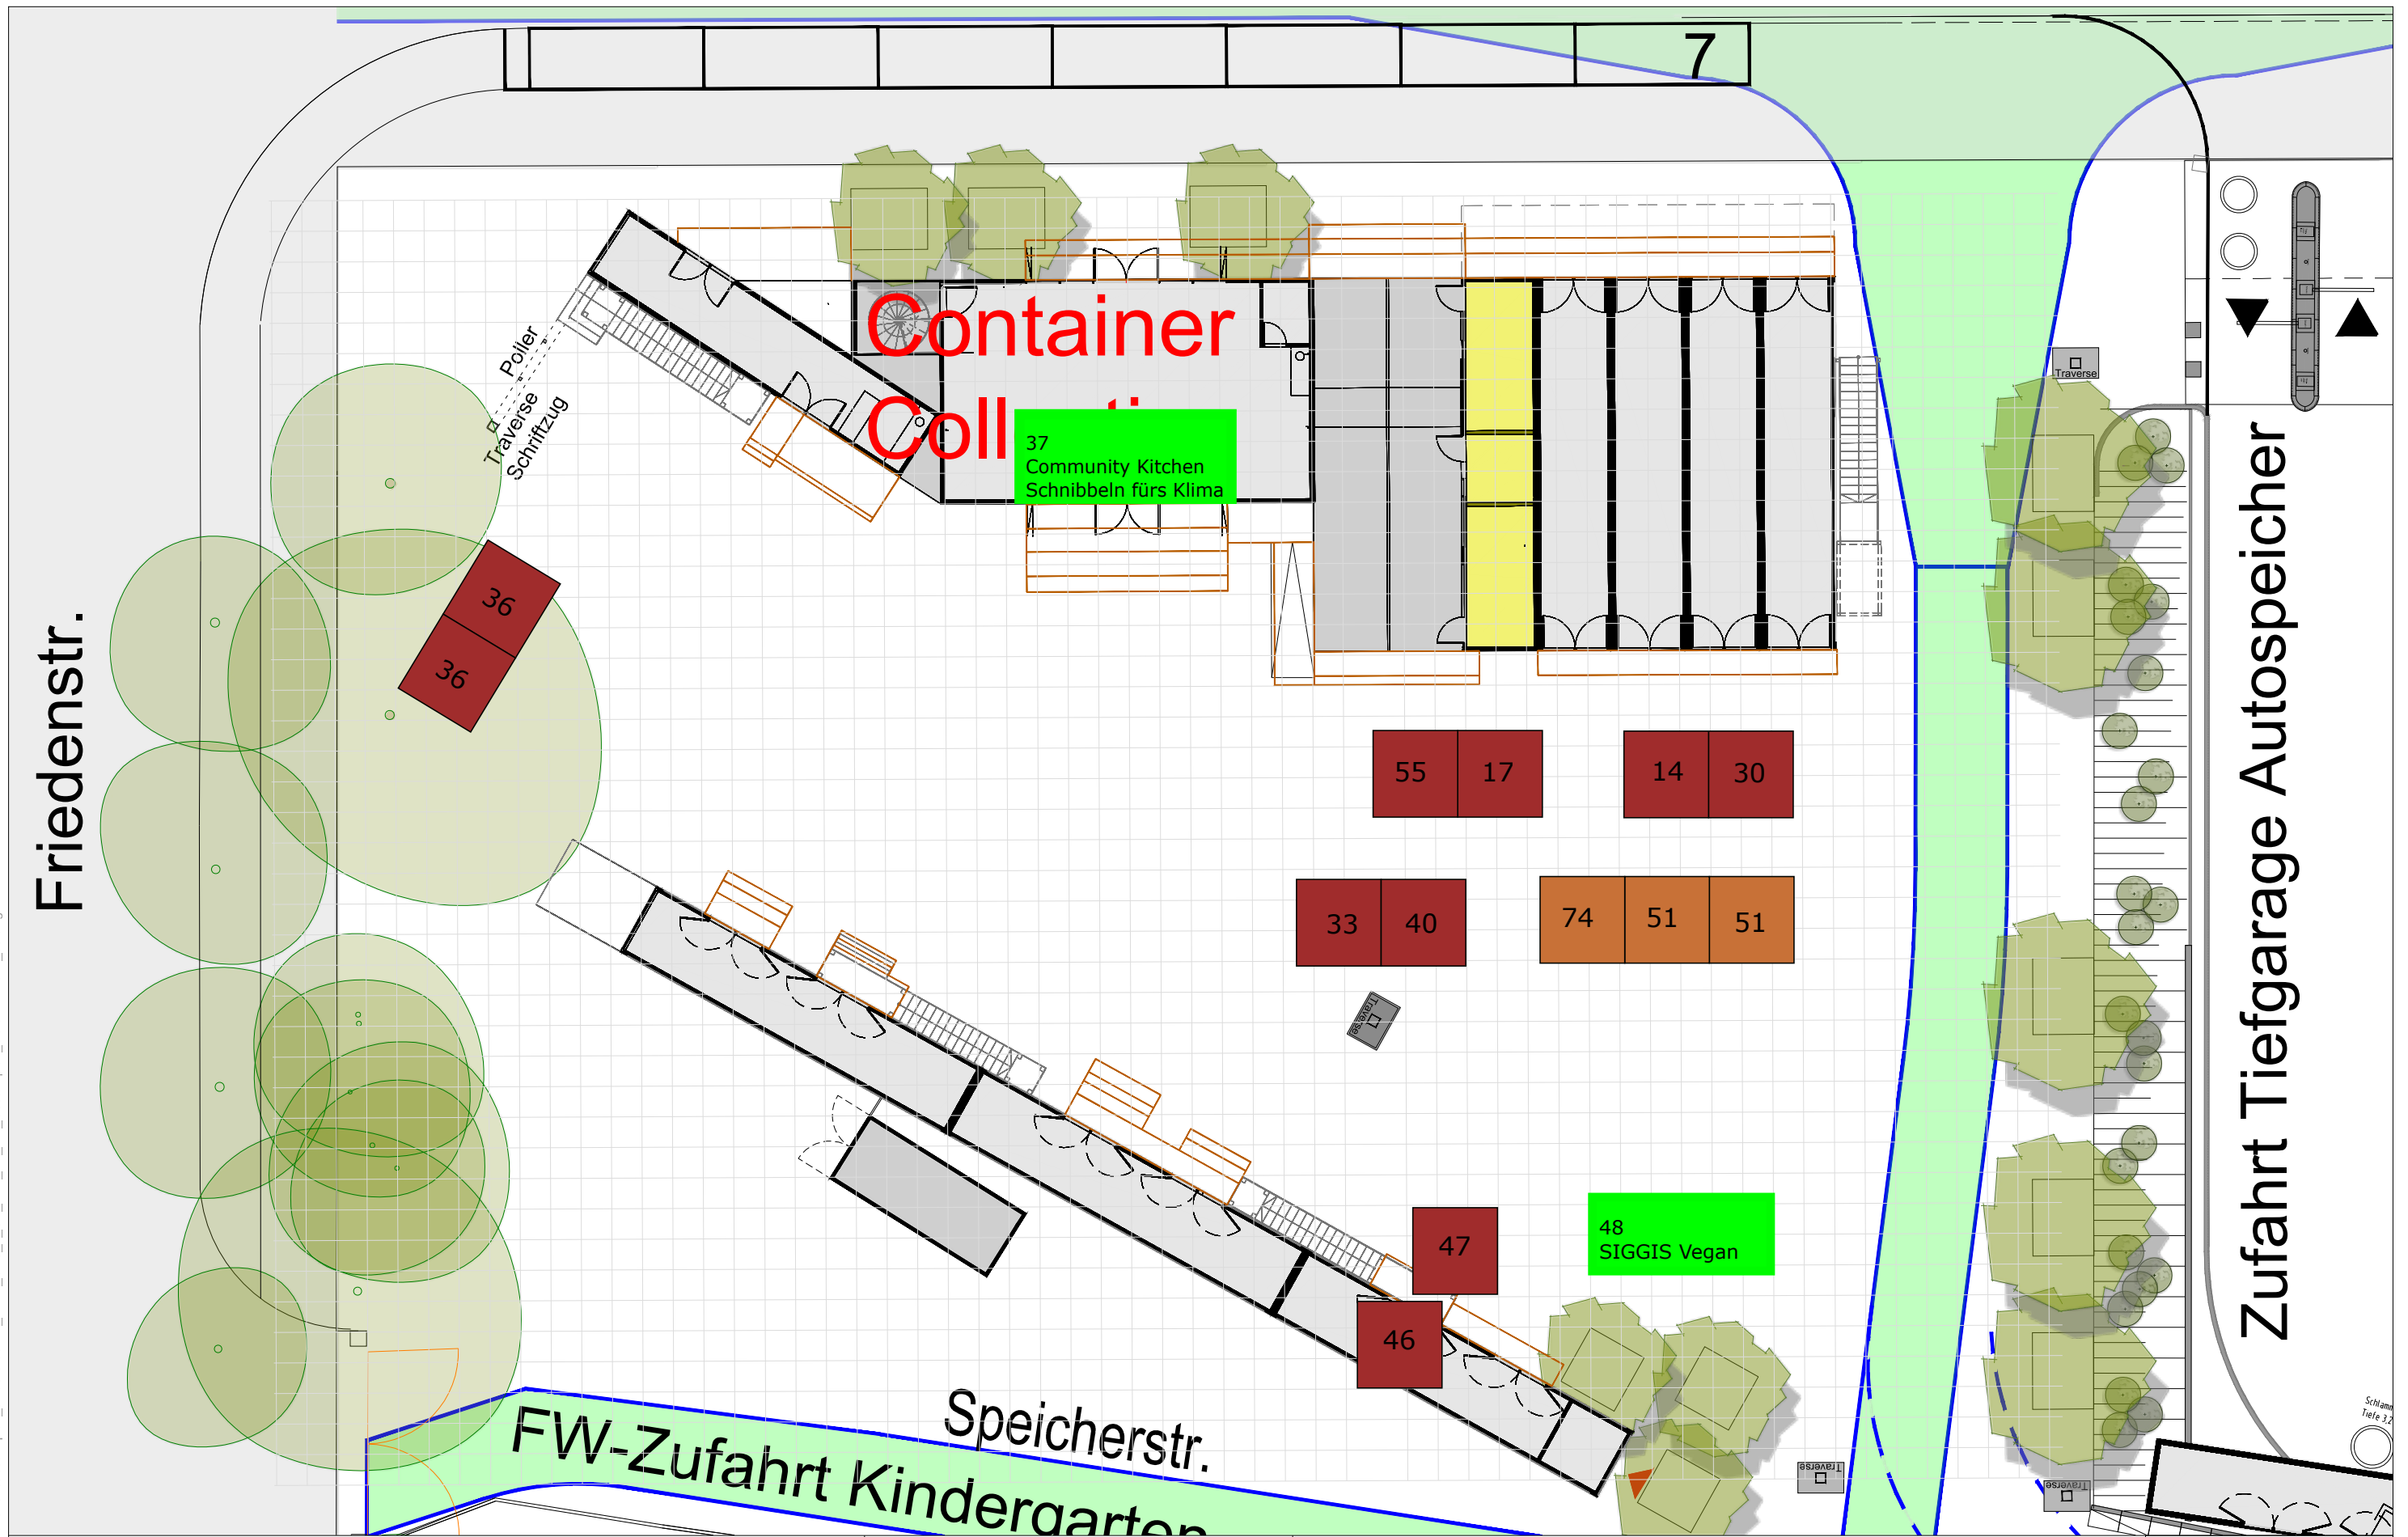

Feuerwehruzufahrt

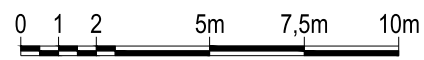

OTEC
GmbH & Co. KG

Atelierstr. 1 81671 München
T +49 89 4132240 F +49 89 4132200
info@otec-kg.de www.werksviertel.de
Antragsteller & Planfertiger

Werksviertel Mitte Ausschnitt - Container Collective
1m Raster

Planbezeichnung

Zeichner: SF		Format: A3		Plannr.: 00-92		Maßstab: 1:200	
Erstelldatum	Projekt	Ersteller	LPH	Typ	Ebene	Bauteil	Index-Status
200212	WEVI	OTC	4	GP	XXX	-X-	M V

