


P:\WERKSVIERTEL_Mitte02_Gesamtplan\Plan\Gesamtplan_aktuell\200212_WEVI_OTC_4_GP_XXX_X-_MV_Gesamtplan_bis 31.12.2022_00.dwg


Friedenstr.

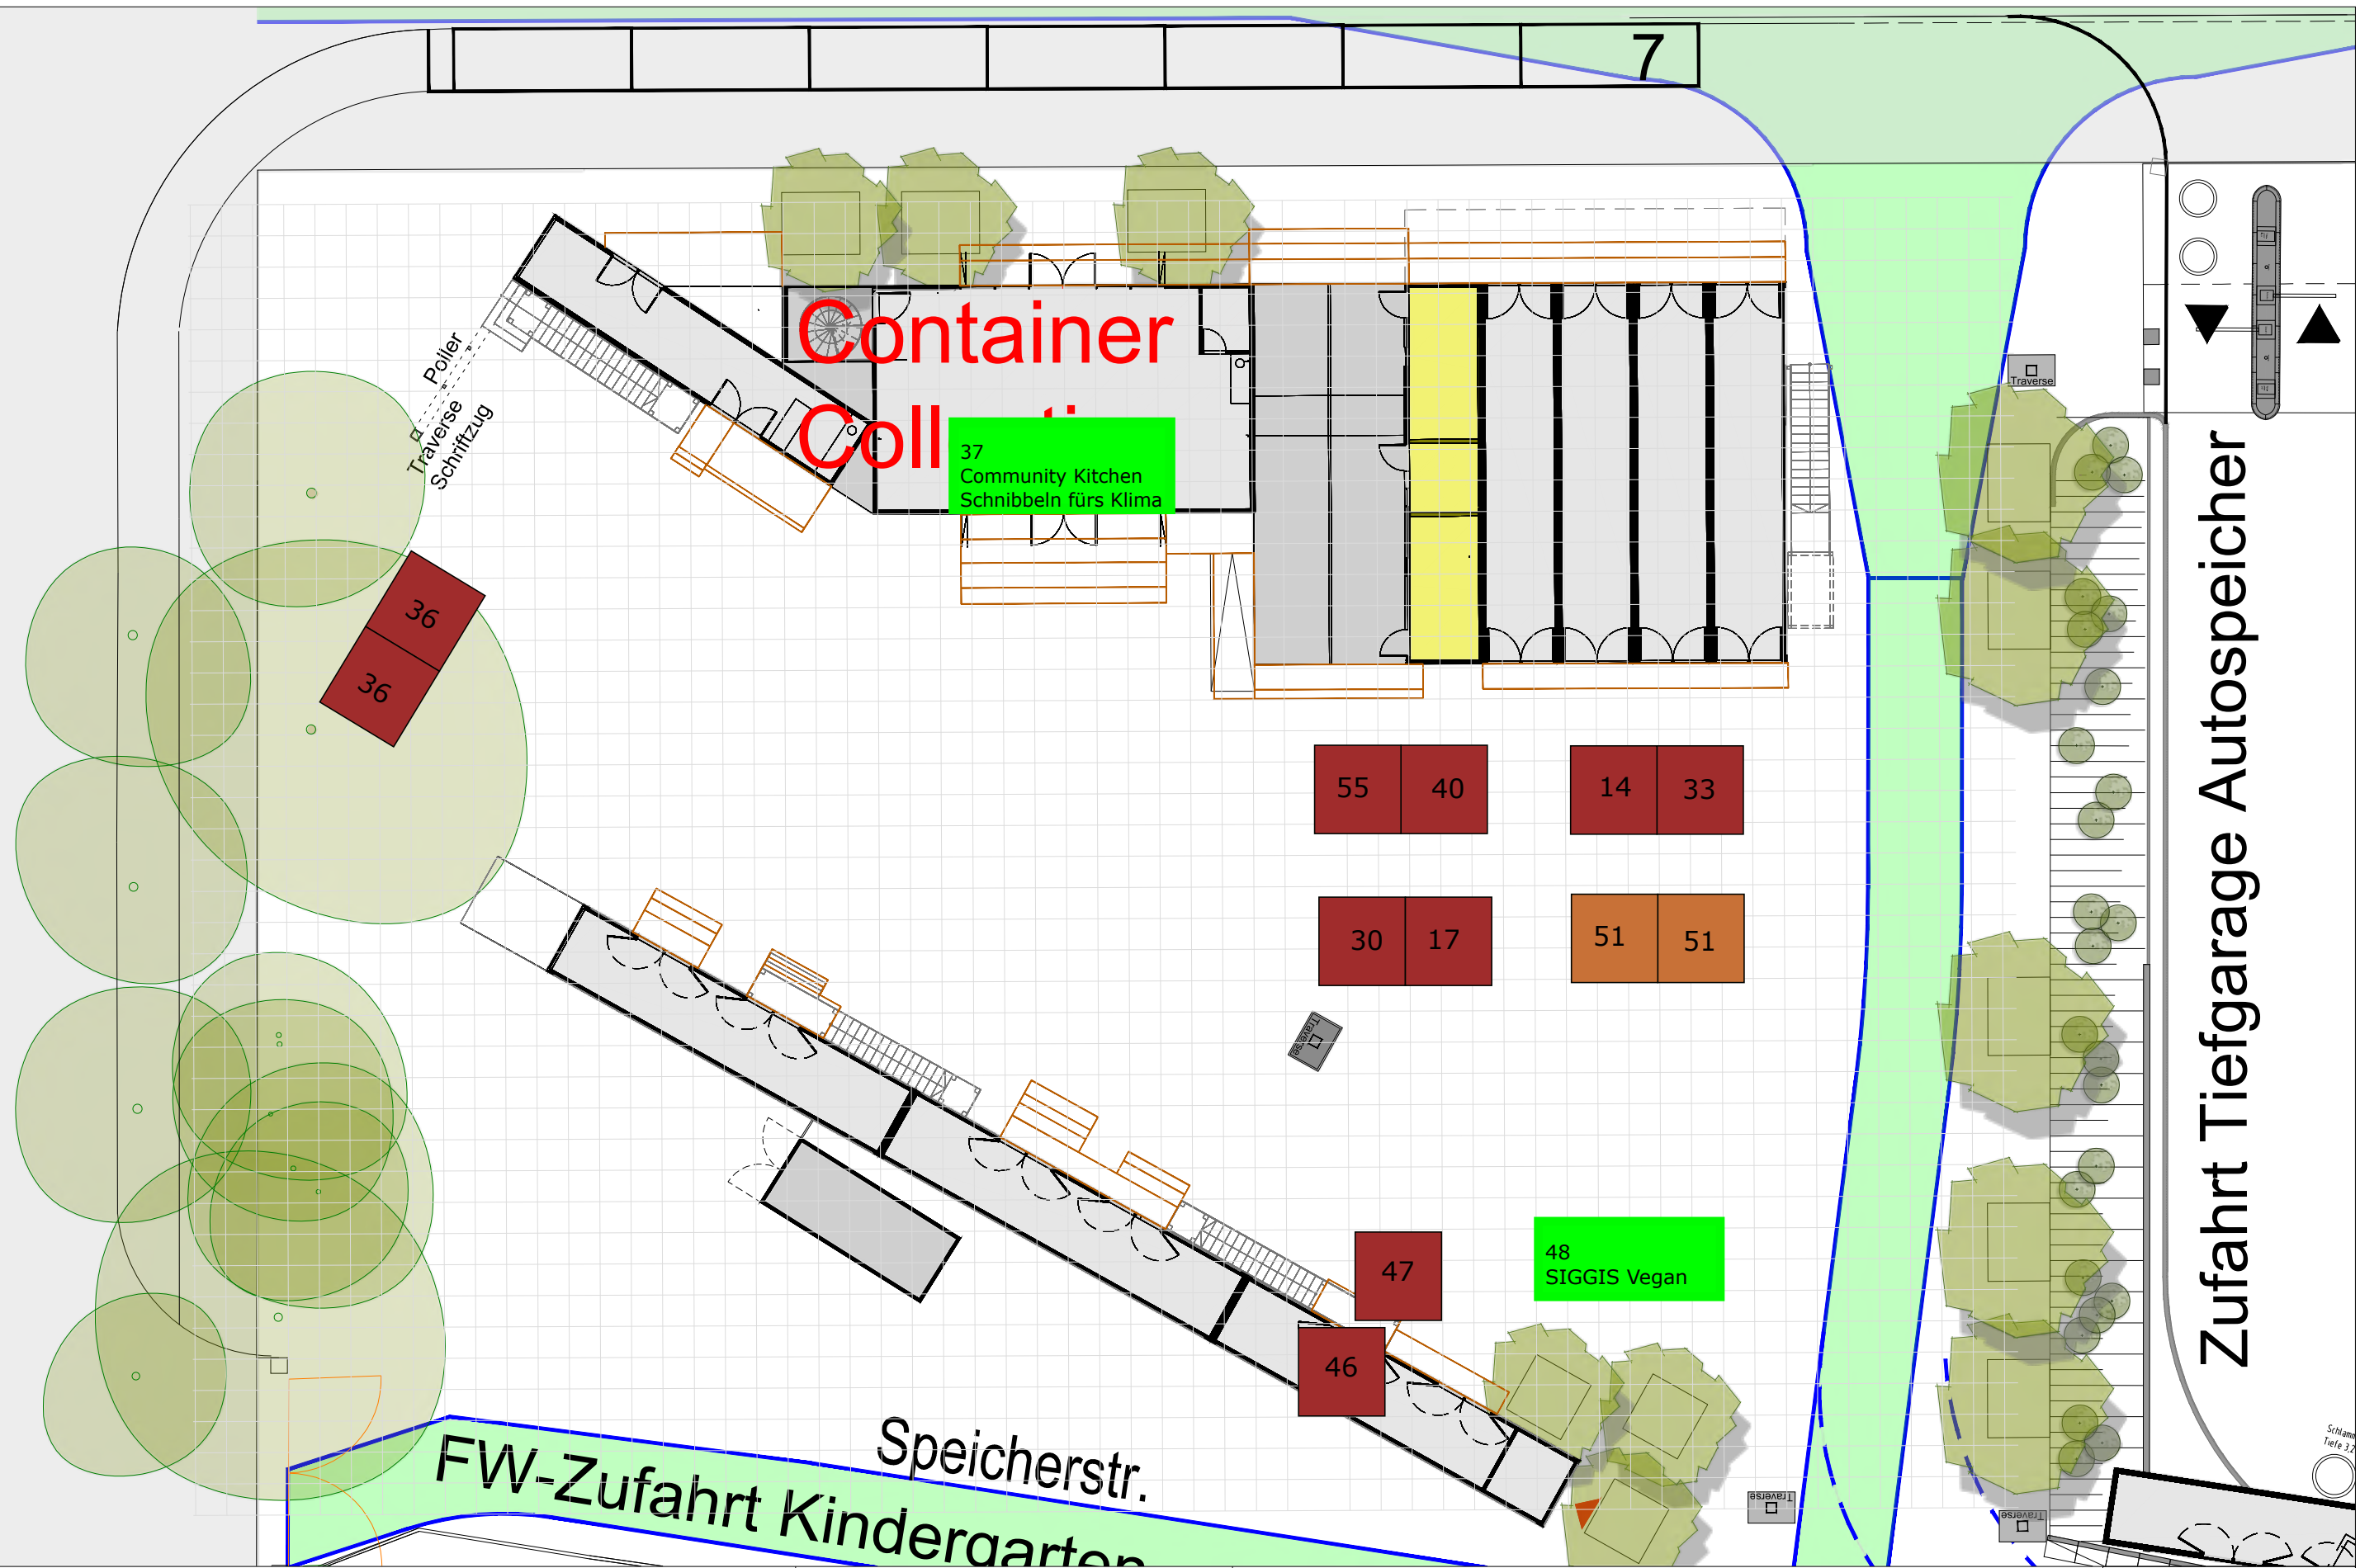

Zufahrt Tiefgarage Autospeicher

Speicherstr.
FW-Zufahrt Kindergarten

Feuerwehzufahrt

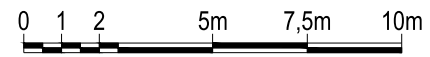

OTEC
 GmbH & Co. KG
 Atelierstr. 1 81671 München
 T +49 89 4132240 F +49 89 4132200
 info@otec-kg.de www.werksviertel.de
 Antragsteller & Planfertiger

Werksviertel Mitte Ausschnitt - Container Collective
 1m Raster

Planbezeichnung		Format: A3		Plannr.: 00-92		Maßstab: 1:200		
Zeichner: SF	Erstelldatum	Projekt	Ersteller	LPH	Typ	Ebene	Bauteil	Index-Status
200212	WEVI	OTC	4	GP	XXX	-X-	M V	



Schnitt
Tiefe 3.2